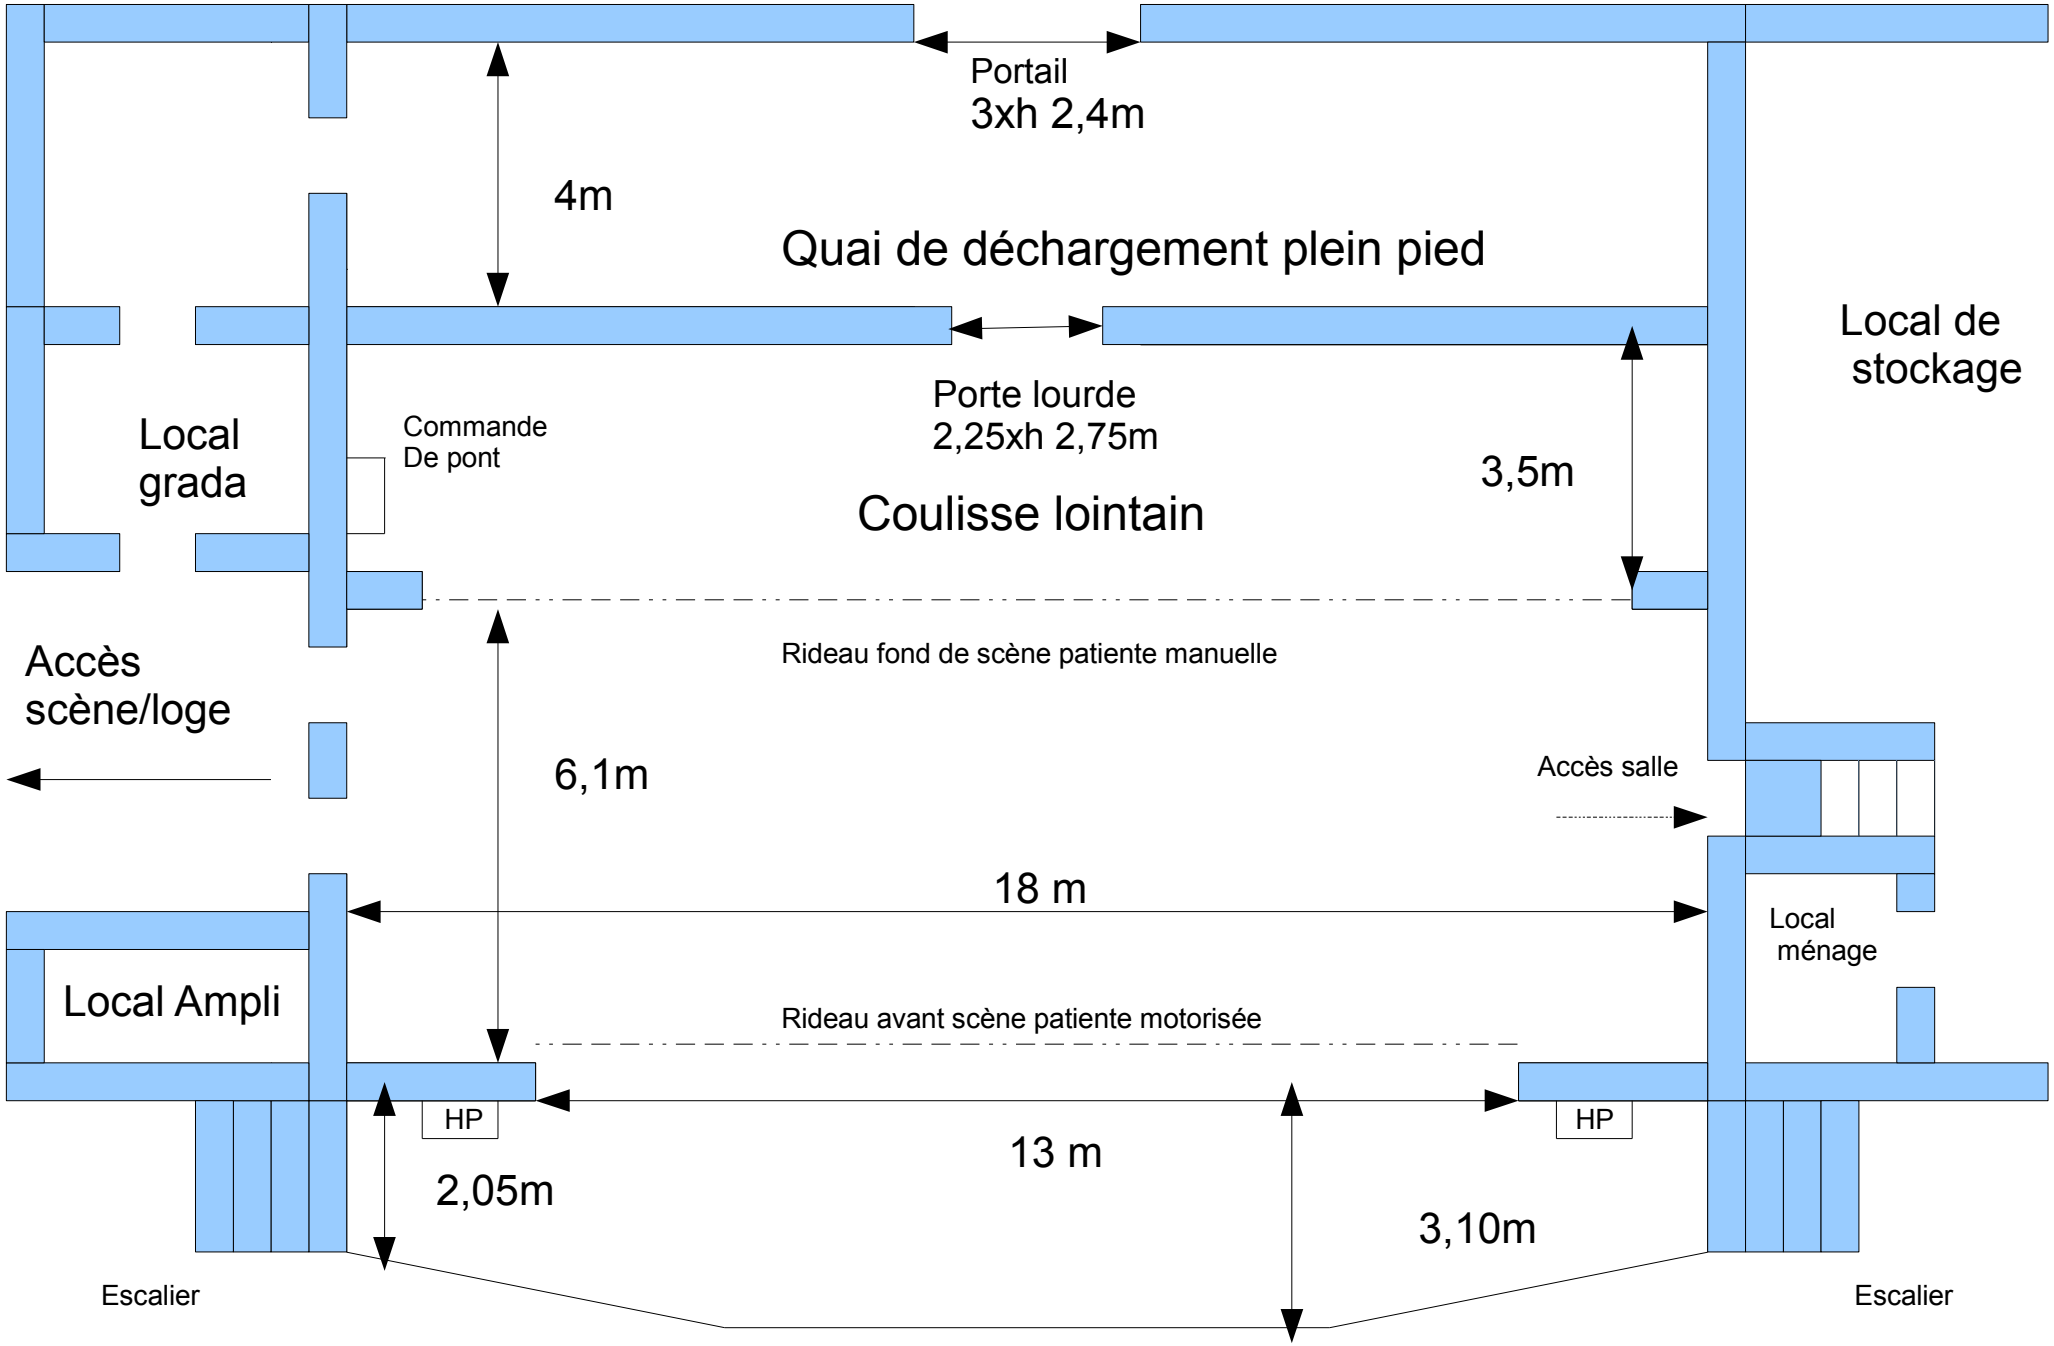

Plan de scène échelle 1/100