




COMMUNE DE GUIPAVAS

CONSTRUCTION D'UN TERRAIN SYNTHETIQUE

PLAN DE MASSE Projet fini

Exe-1	15/05/14	1er diffusion	J.C.A
Indice	Date	Modification	Auteur
Chemin			
F:\LAGADEC TP\Chemin TP_2013\2014\N°140840 - GUIPAVAS - TERRAIN DE FOOT SYNTHETIQUE\PLANS GUIPAVAS\Demande Exci 15014			
LAGADEC TP TRAVAUX PUBLICS		coordonnées indépendantes	
Pen Allen 29800 PLOUEDERN Tel : 02-98-65-10-27 Fax : 02-98-21-50-00		Ce plan est l'entière propriété de la société LAGADEC TP Aucune reproduction partielle ou complète n'est autorisée.	
		15 mai 2014	
		Ech: 1/250	

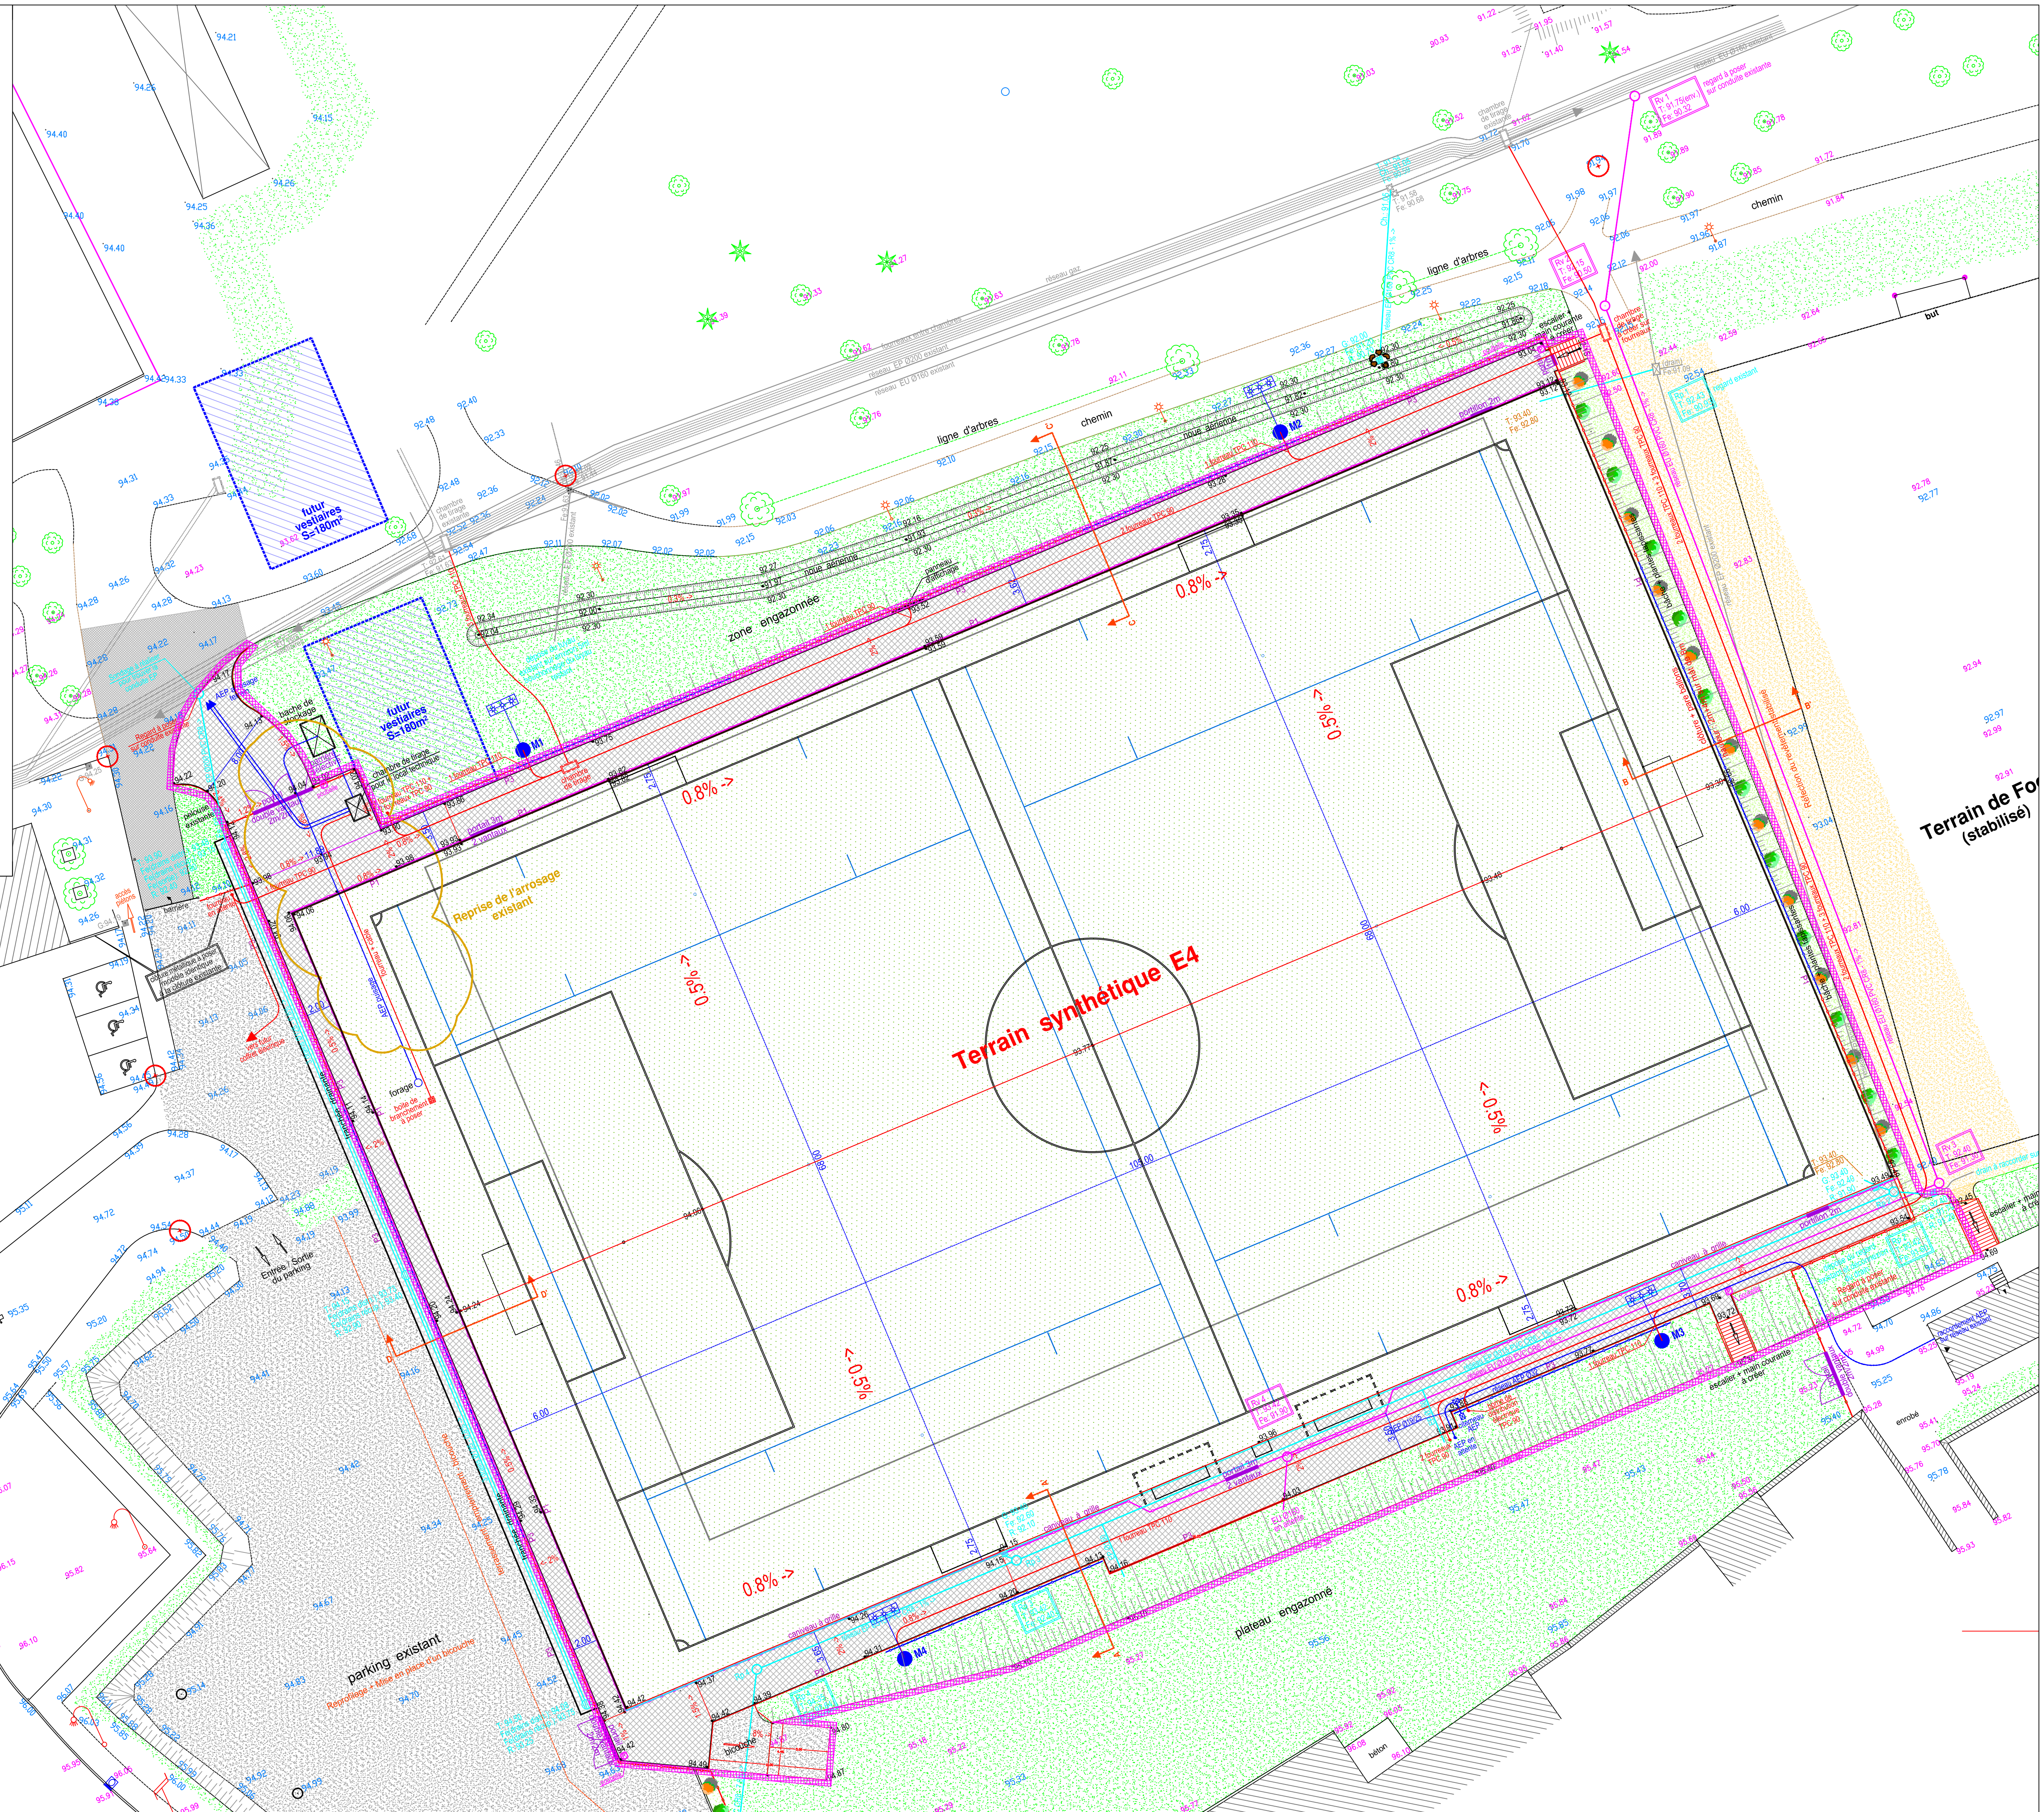

Légende Composition + Réseaux	
	Zone Enrobé Voirie
	Terrain de football (synthétique)
	Mise en place ou réfection du revêtement sub-bas
	Type de bordure
	Altitude voirie ou terrain projetée
	Projecteur projeté
	clôture Ht: 2.00m
	clôture + pare ballons ou pare ballons
	Main courante
	Chambre de tirage
	Regard EU-EP
	Grille

Structure Terrain Synthétique	Structure Voirie